



SCHEMA IDRAULICO GENERALE

I QUADRO – OPERE ACCESSORIE

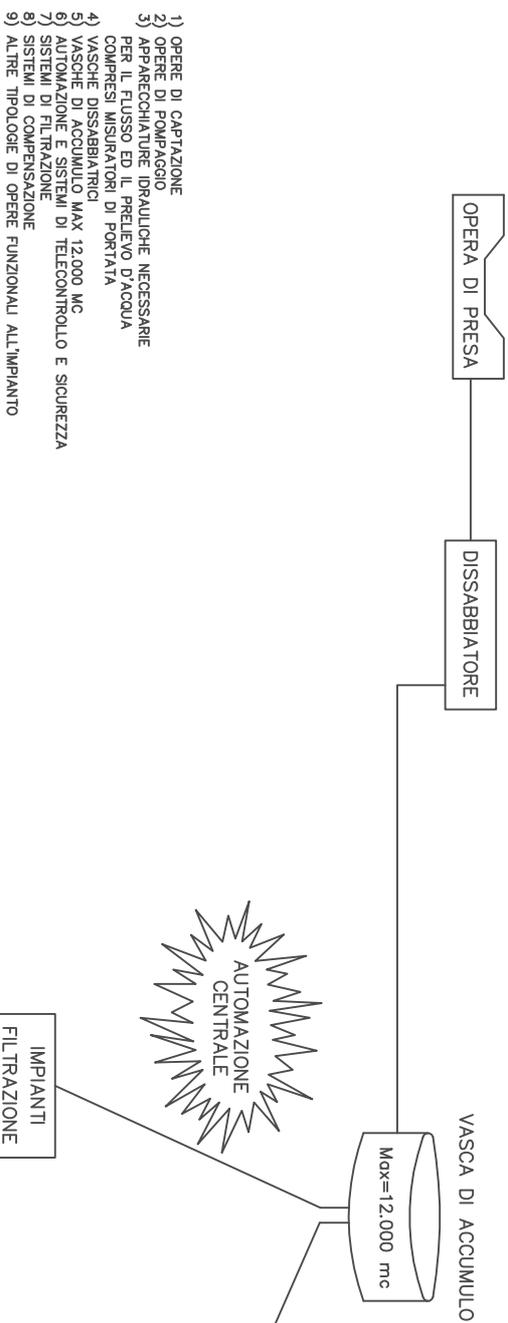

- 1) OPERE DI CAPTAZIONE
- 2) OPERE DI POMPAGGIO
- 3) APPARECCHIATURE IDRAULICHE NECESSARIE PER IL FLUSSO ED IL PRELIEVO D'ACQUA COMPRESI MISURATORI DI PORTATA
- 4) VASCHE DISSABBIATRICI
- 5) VASCHE DI ACCUMULO MAX 12.000 MC
- 6) AUTOMAZIONE E SISTEMI DI TELECONTROLLO E SICUREZZA
- 7) SISTEMI DI FILTRAZIONE
- 8) SISTEMI DI COMPENSAZIONE
- 9) ALTRE TIPOLOGIE DI OPERE FUNZIONALI ALL'IMPIANTO


II QUADRO – AREE INTERAZIENDALI

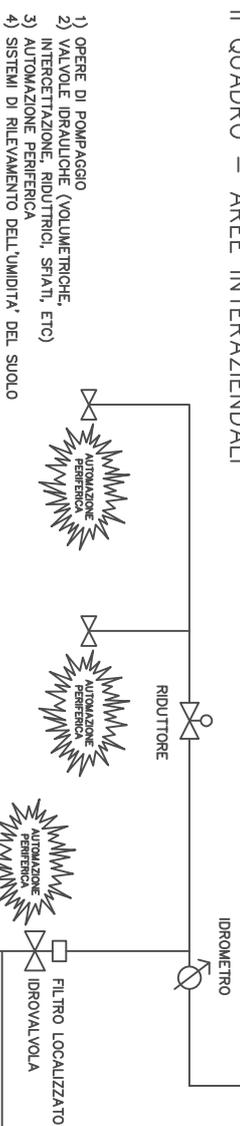

- 1) OPERE DI POMPAGGIO
- 2) VALVOLE IDRAULICHE (VOLUMETRICHE, INTERCETTAZIONE, RIDUTTRICI, SFIATI, ETC)
- 3) AUTOMAZIONE PERIFERICA
- 4) SISTEMI DI RILEVAMENTO DELL'UMIDITA' DEL SUOLO

III QUADRO – AREE AZIENDALI

PARTE DELL'IMPIANTO NON AMMESSA A FINANZIAMENTO

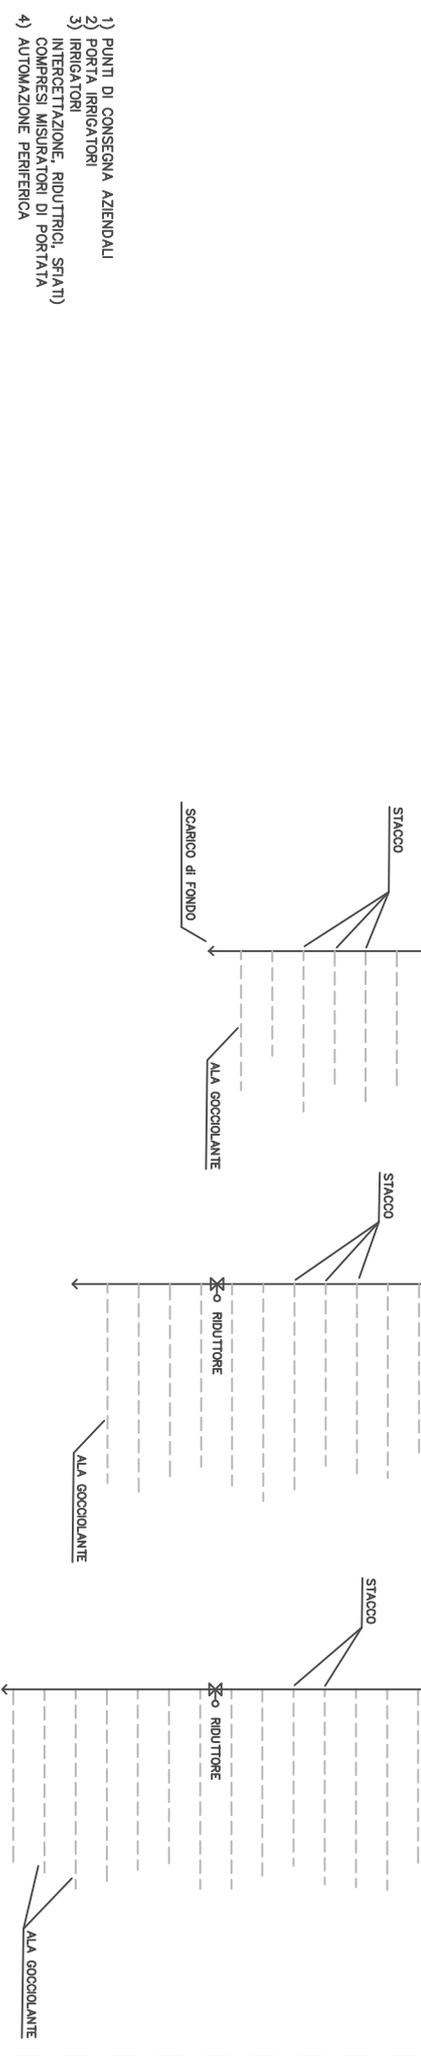

- 1) PUNTI DI CONSEGNA AZIENDALI
- 2) PORTA IRRIGATORI
- 3) IRRIGATORI
- INTERCETTAZIONE, RIDUTTRICI, SFIATI) COMPRESI MISURATORI DI PORTATA
- 4) AUTOMAZIONE PERIFERICA