Allegato B
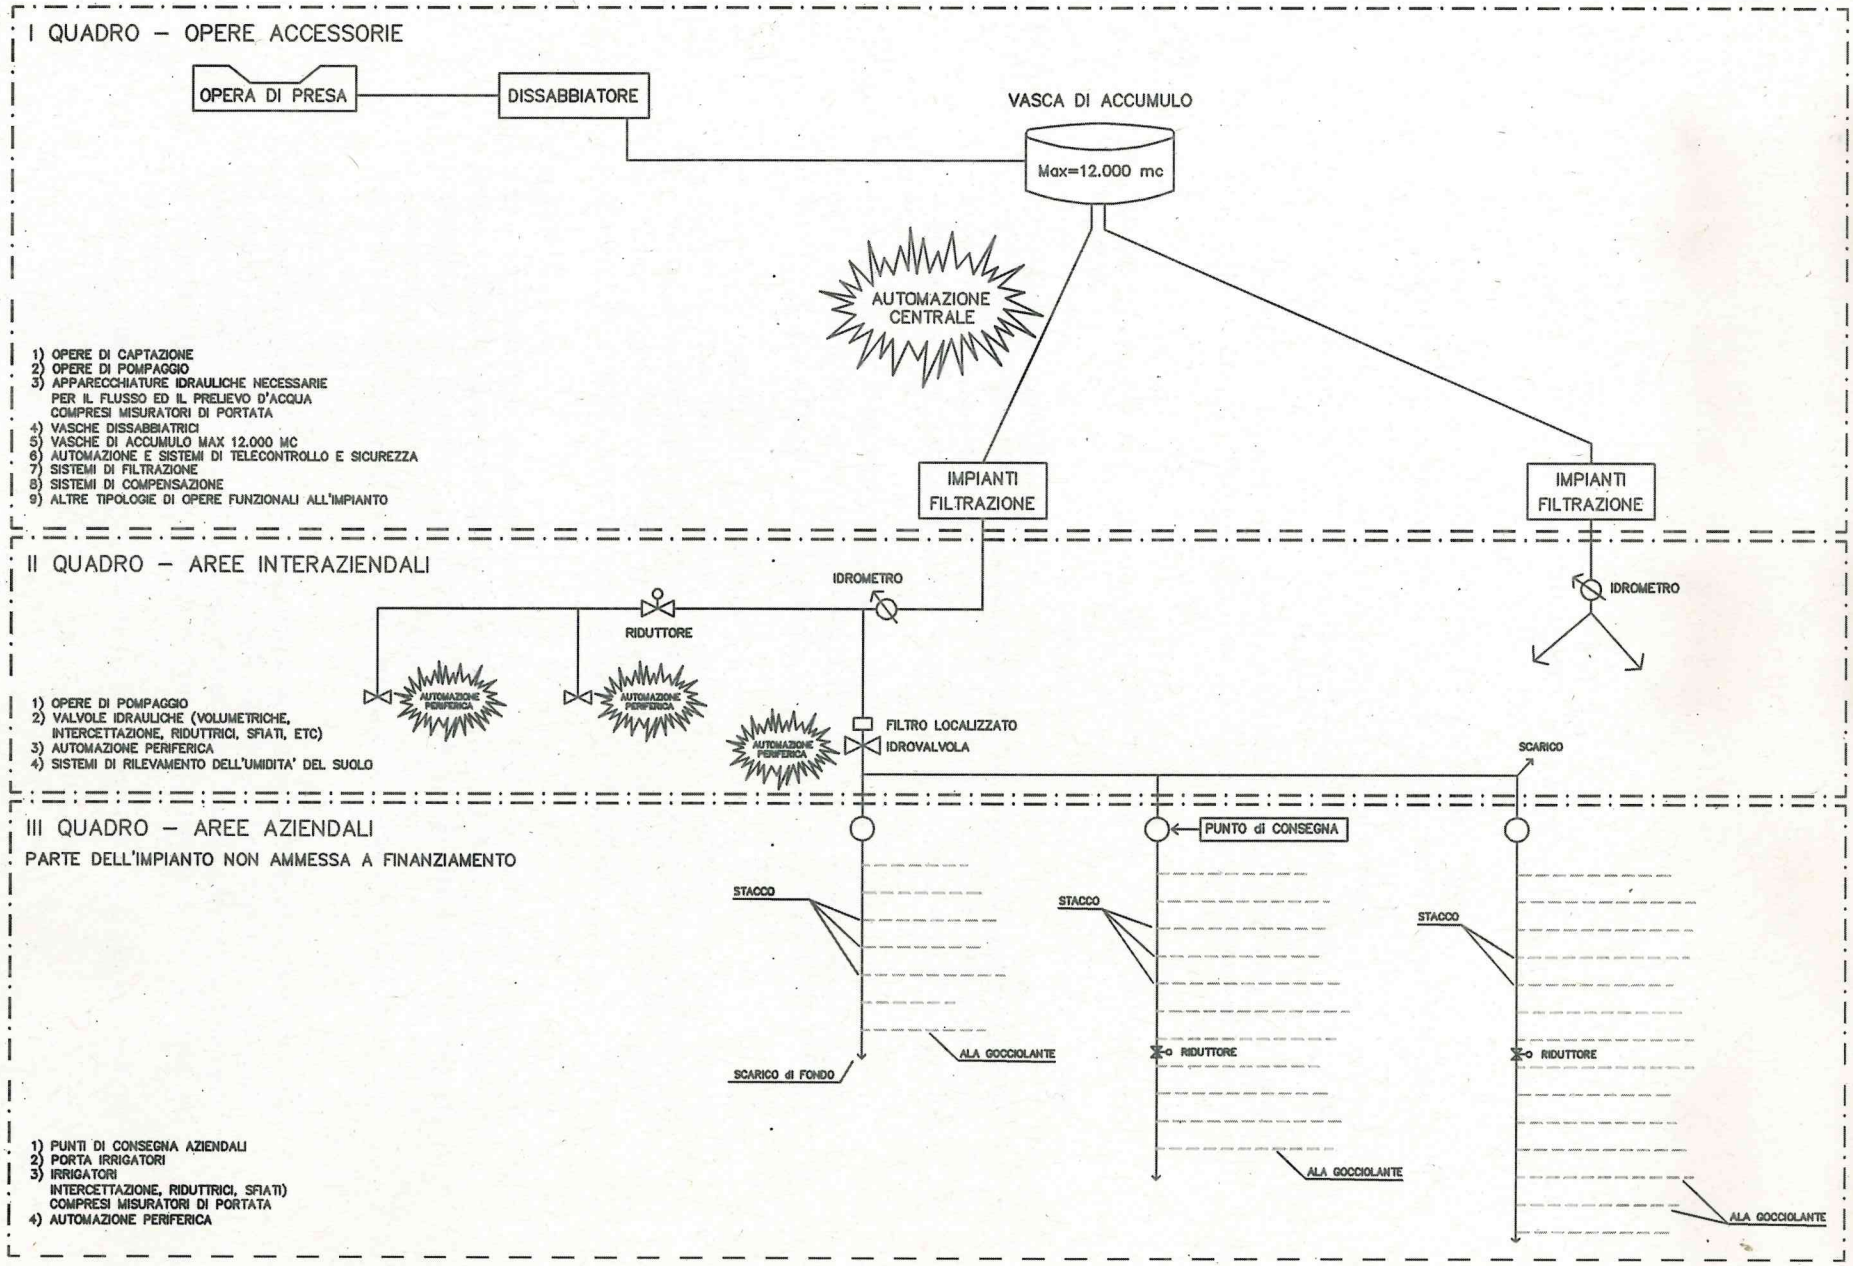
SCHEMA IDRAULICO GENERALE